


Kv/Ko 15 tomt/tontti 7

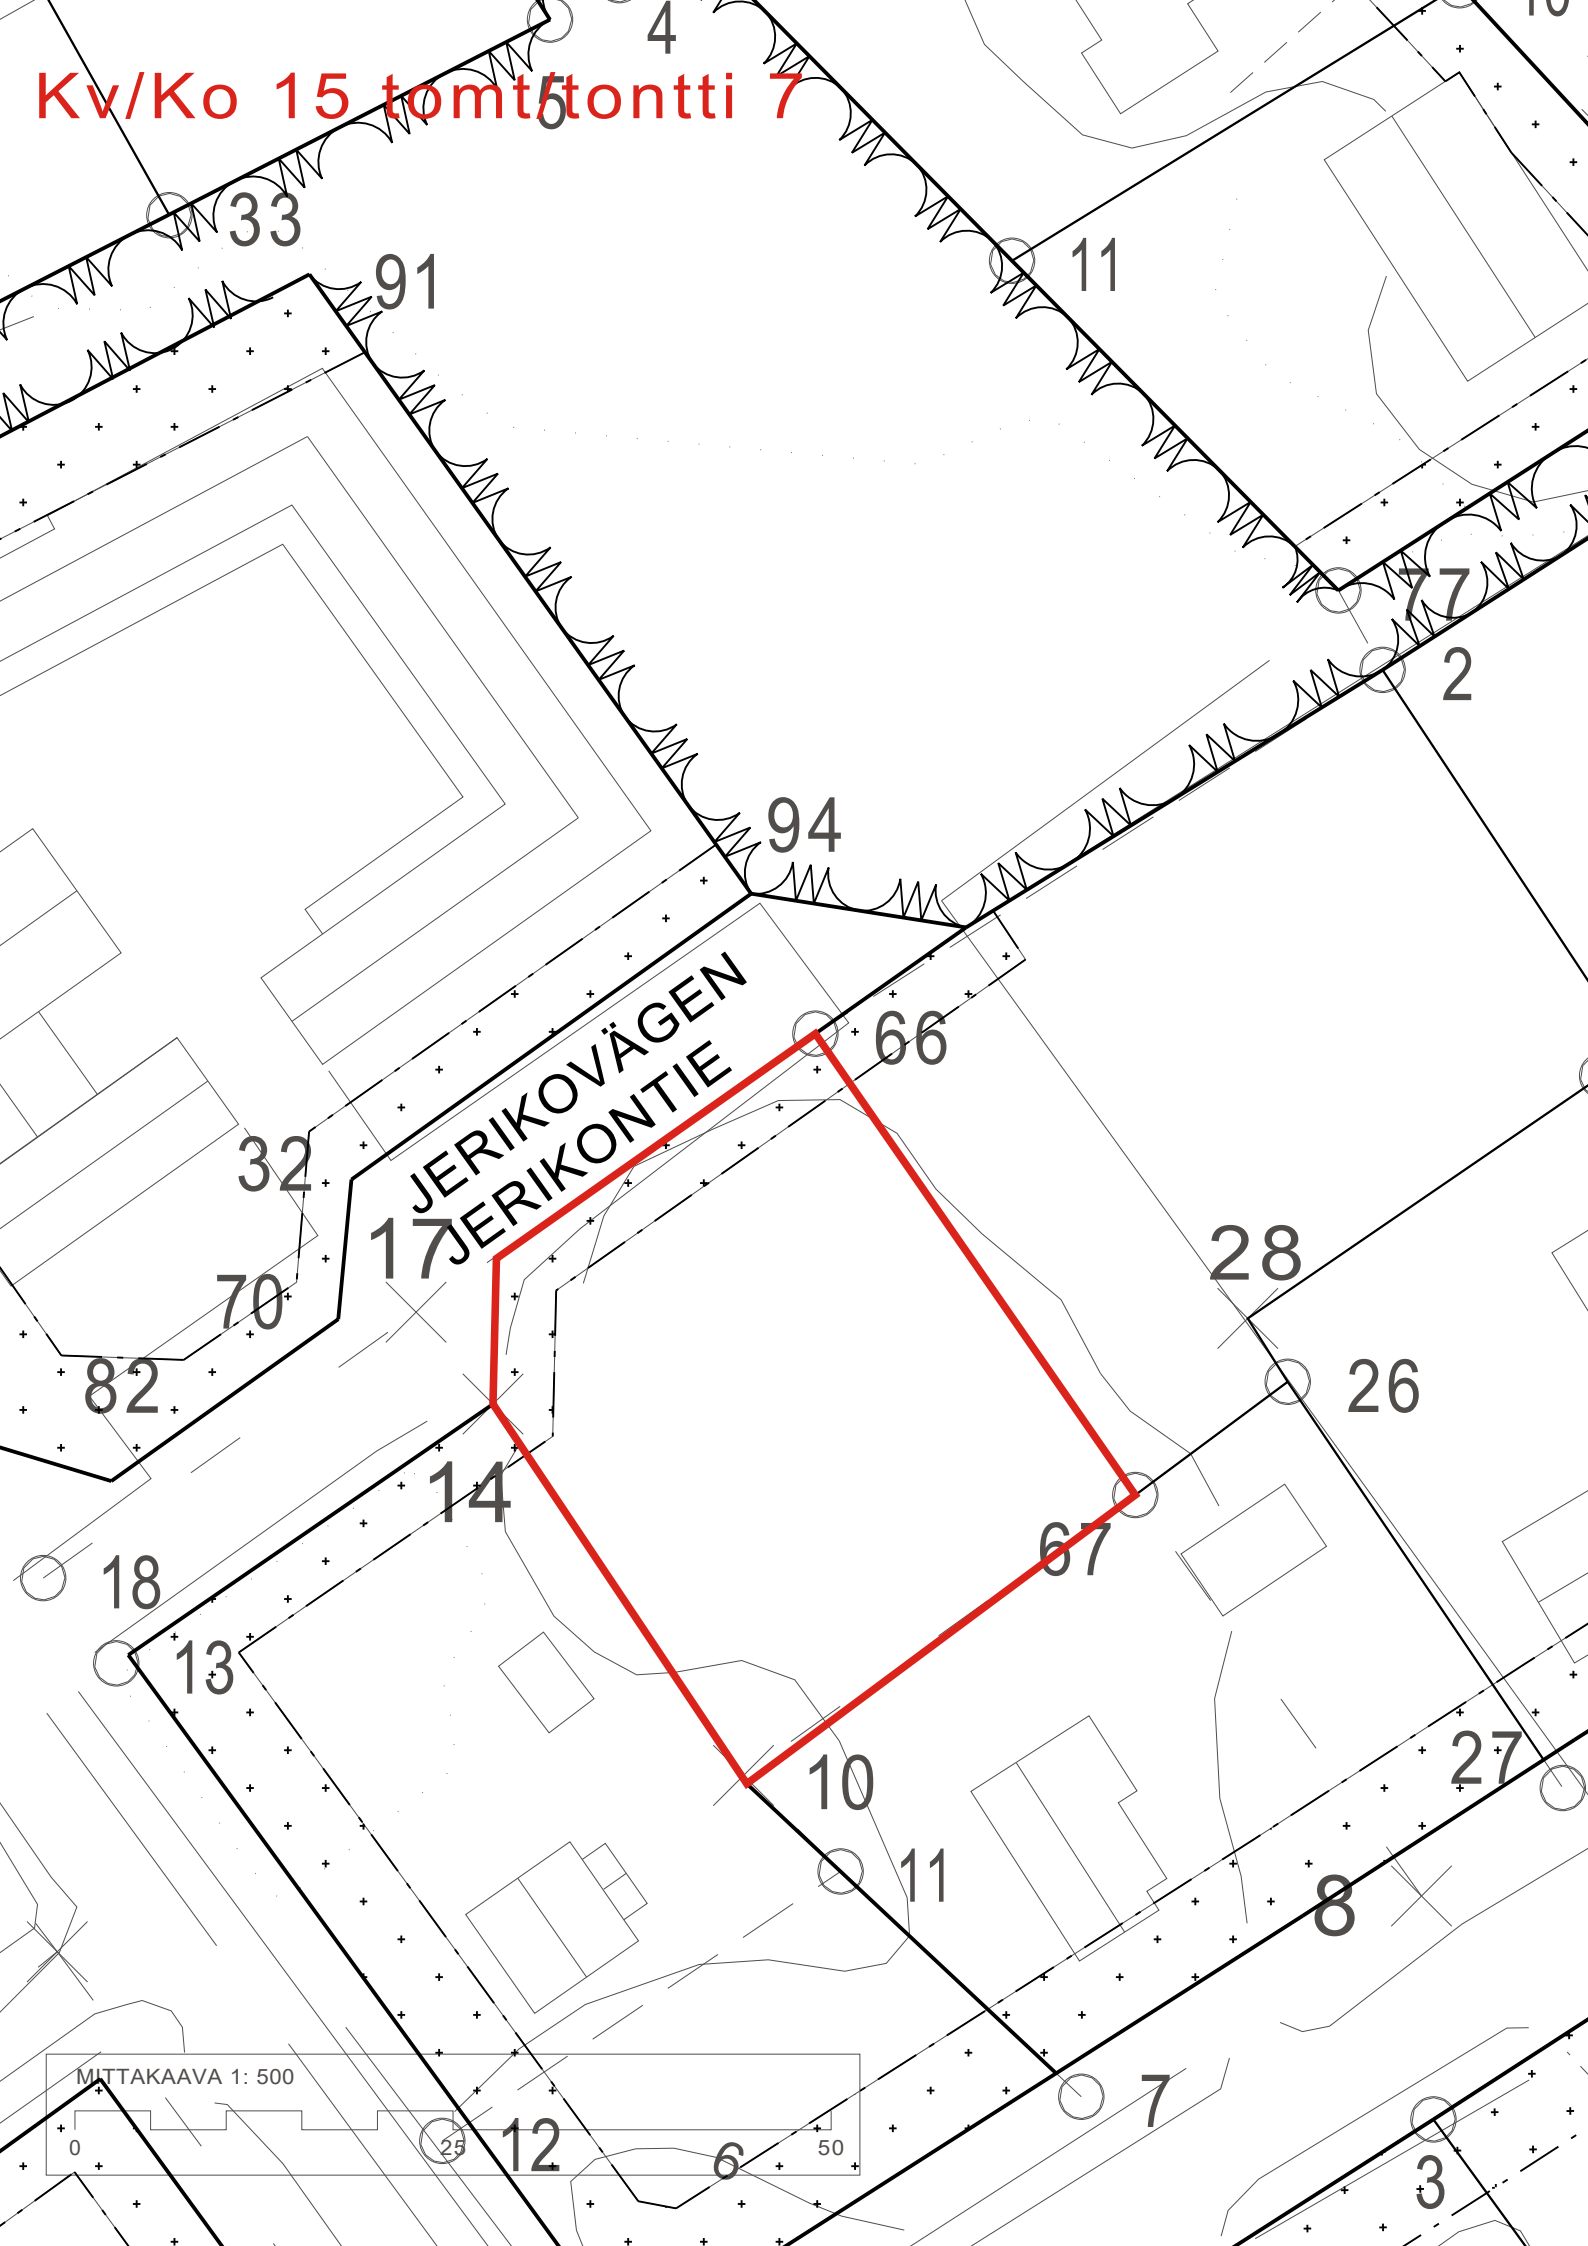

MITTAKAAVA 1: 500

